




Pohled západní

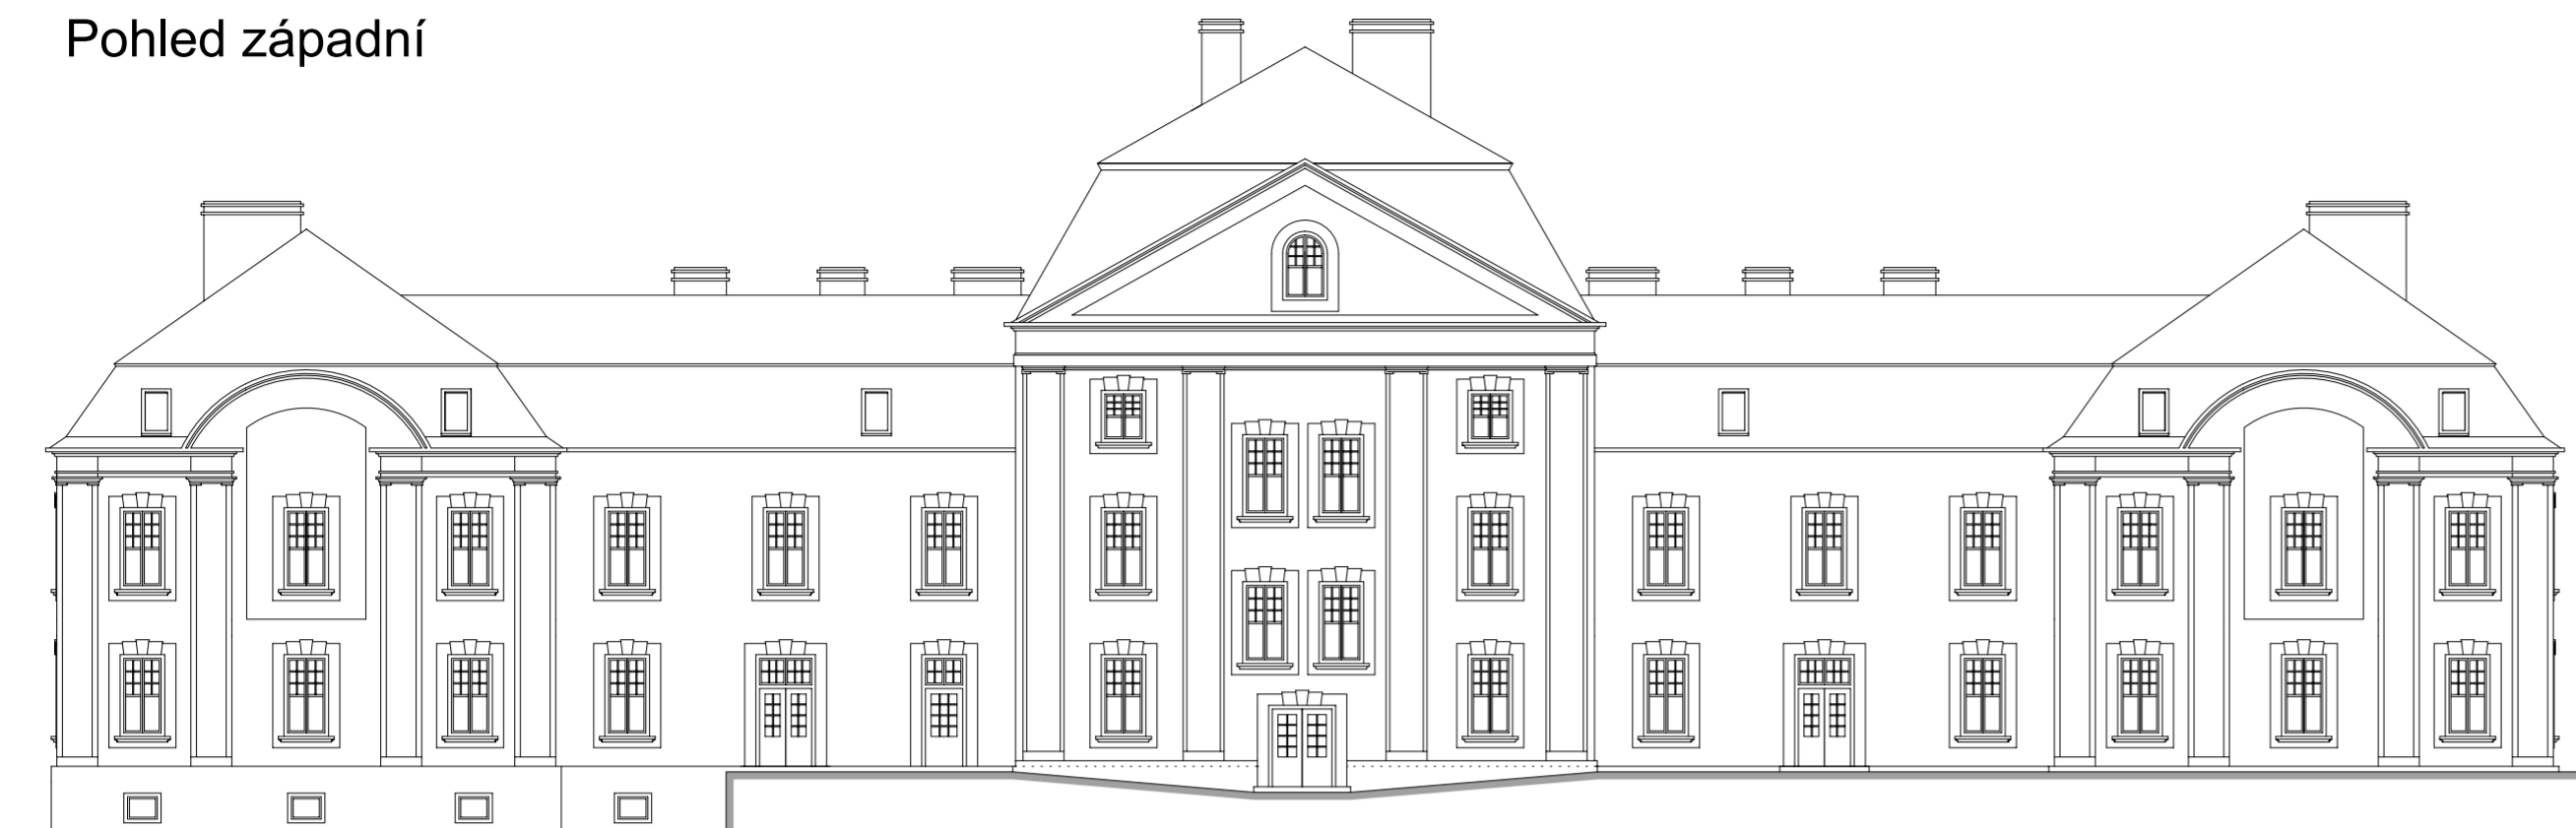


Pohled východní

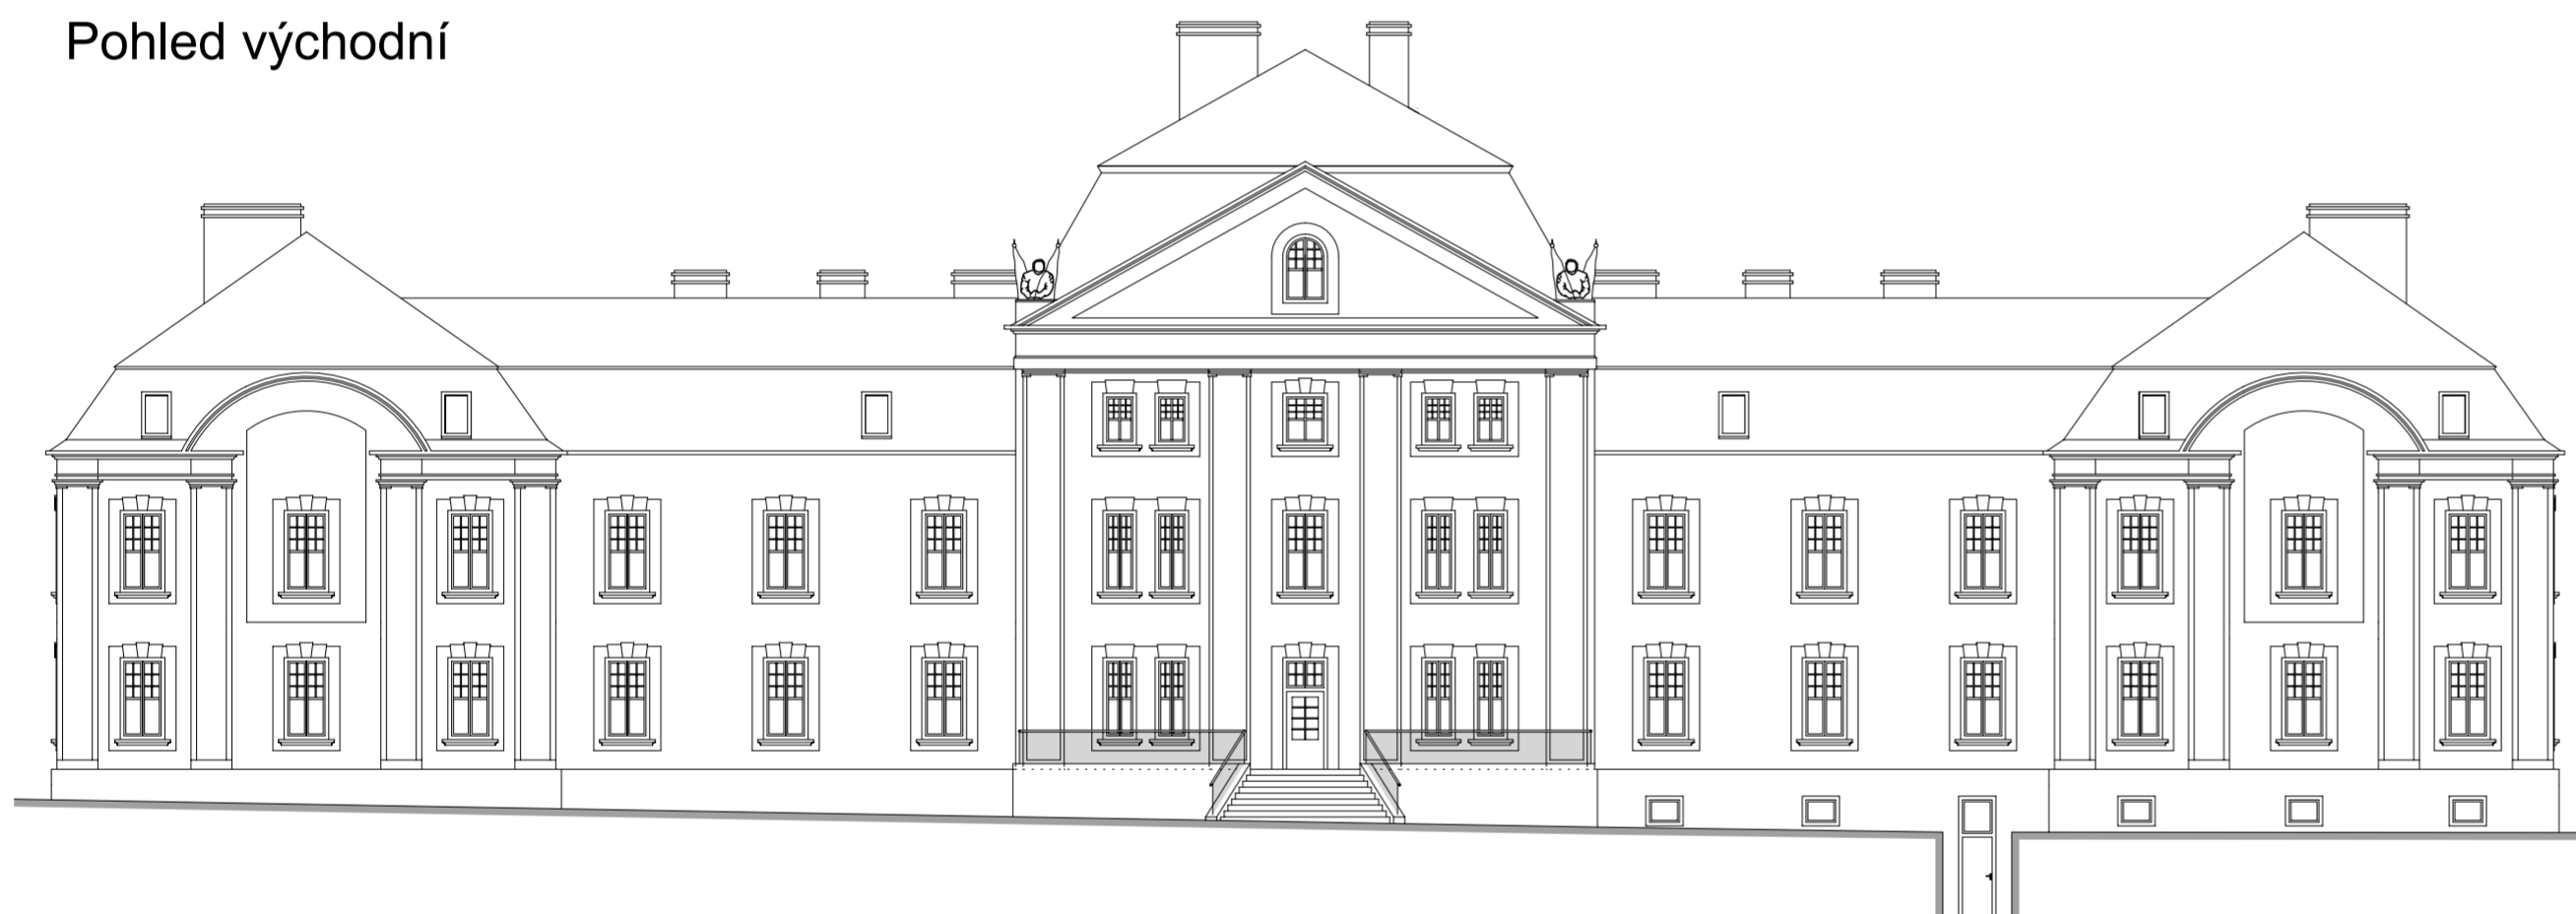

Pohled severní

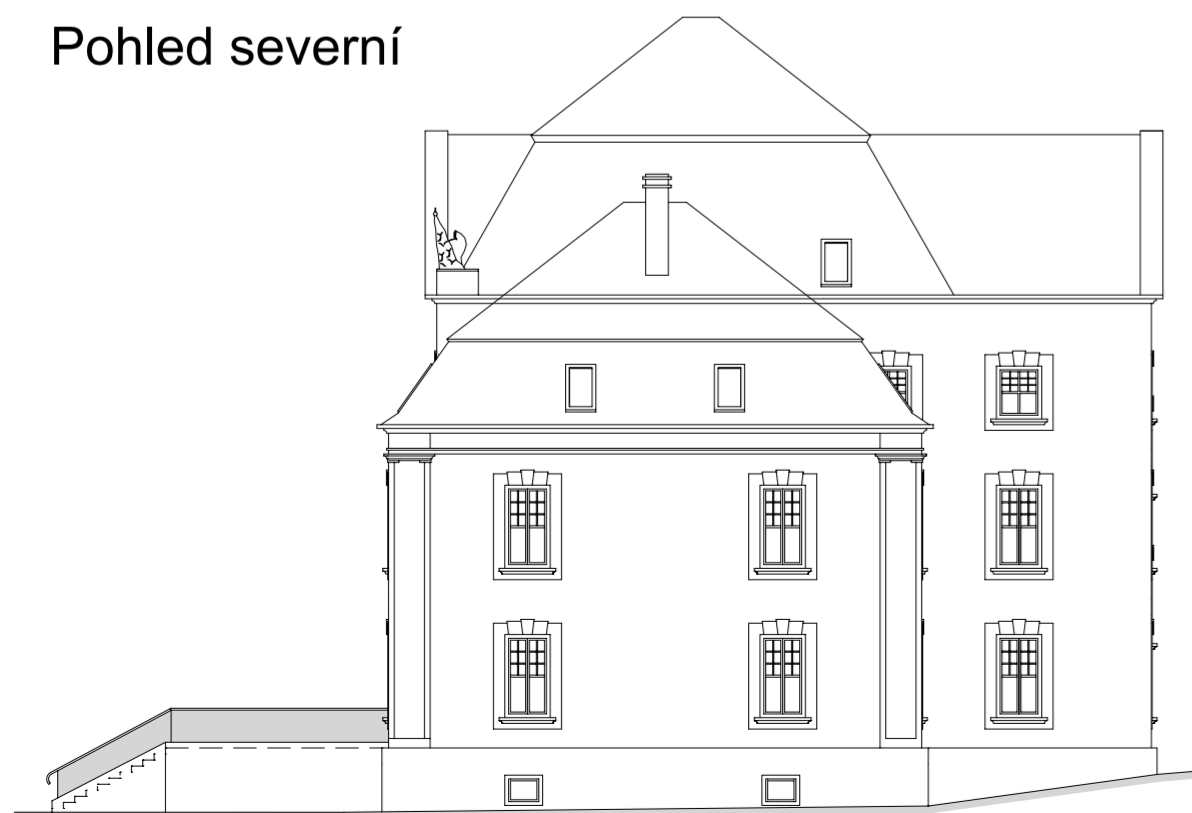

Pohled jižní

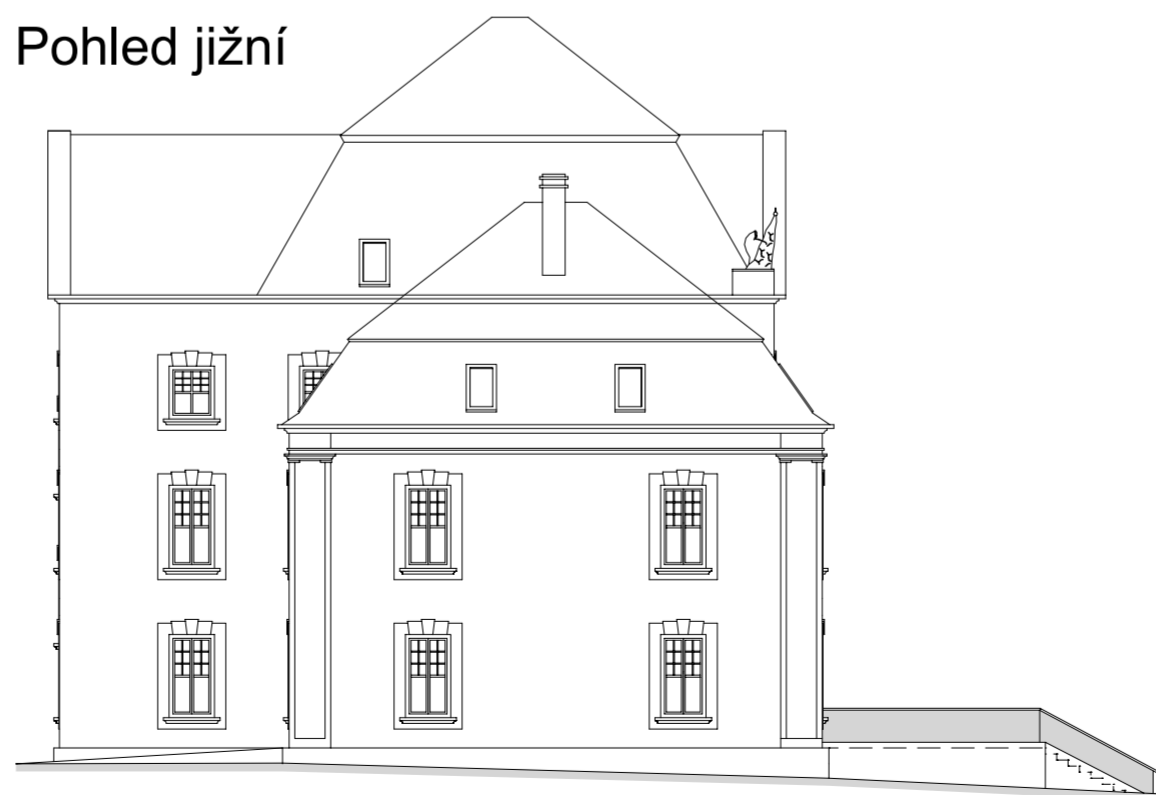

Ing. Kamil Šlachta Projekty staveb	Č. ZAKÁZKY 006/2013	STUPEŇ PD DSP
ZODP.PROJEKTANT: Ing. Miroslav Svoboda	MĚŘÍTKO 1:200	LISTOPAD 2013
KRESLIL: Ing. Kamil Šlachta	AKCE: St. Lucia Česko-německé centrum v Mostě	
Bohemia S s.r.o., Dukelská 1525, PSČ 434 01, Most	INVESTOR:	
D 1.1. Architektonicko-stavební řešení	SVÁZEK:	
11 - POHLEDY	775 696 300	